



OKNA ZESPOLONE ZE ŚCIANKĄ MUROWANĄ GRUB 65mm


SKALA 1:5

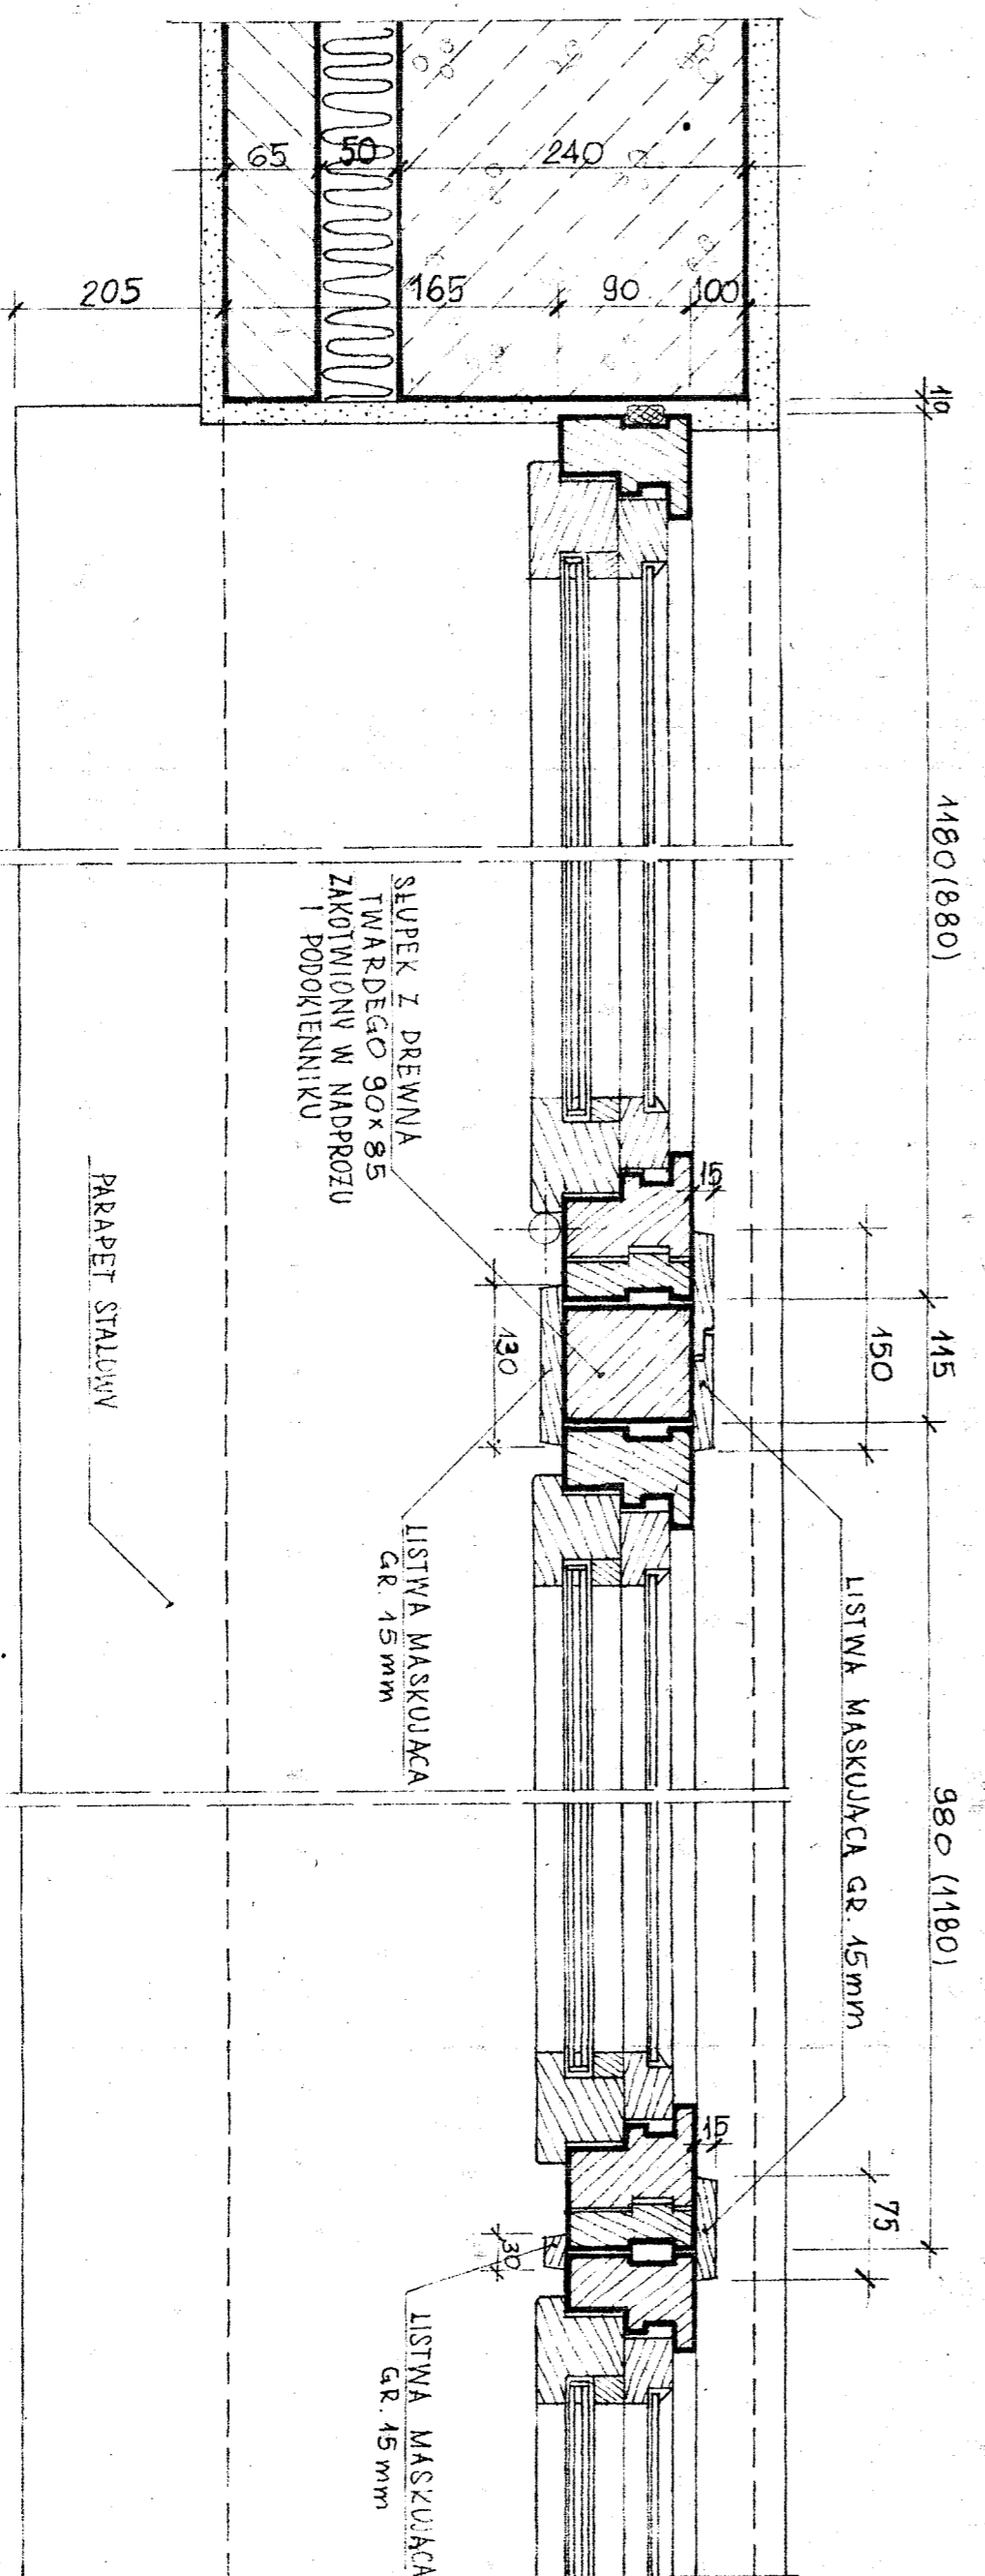

OKNA ZESPOLONE ZE ŚLUPKIEM DREWNIANYM W MIEJSCU ŚCIANKI MUROWANEJ GRUB 65

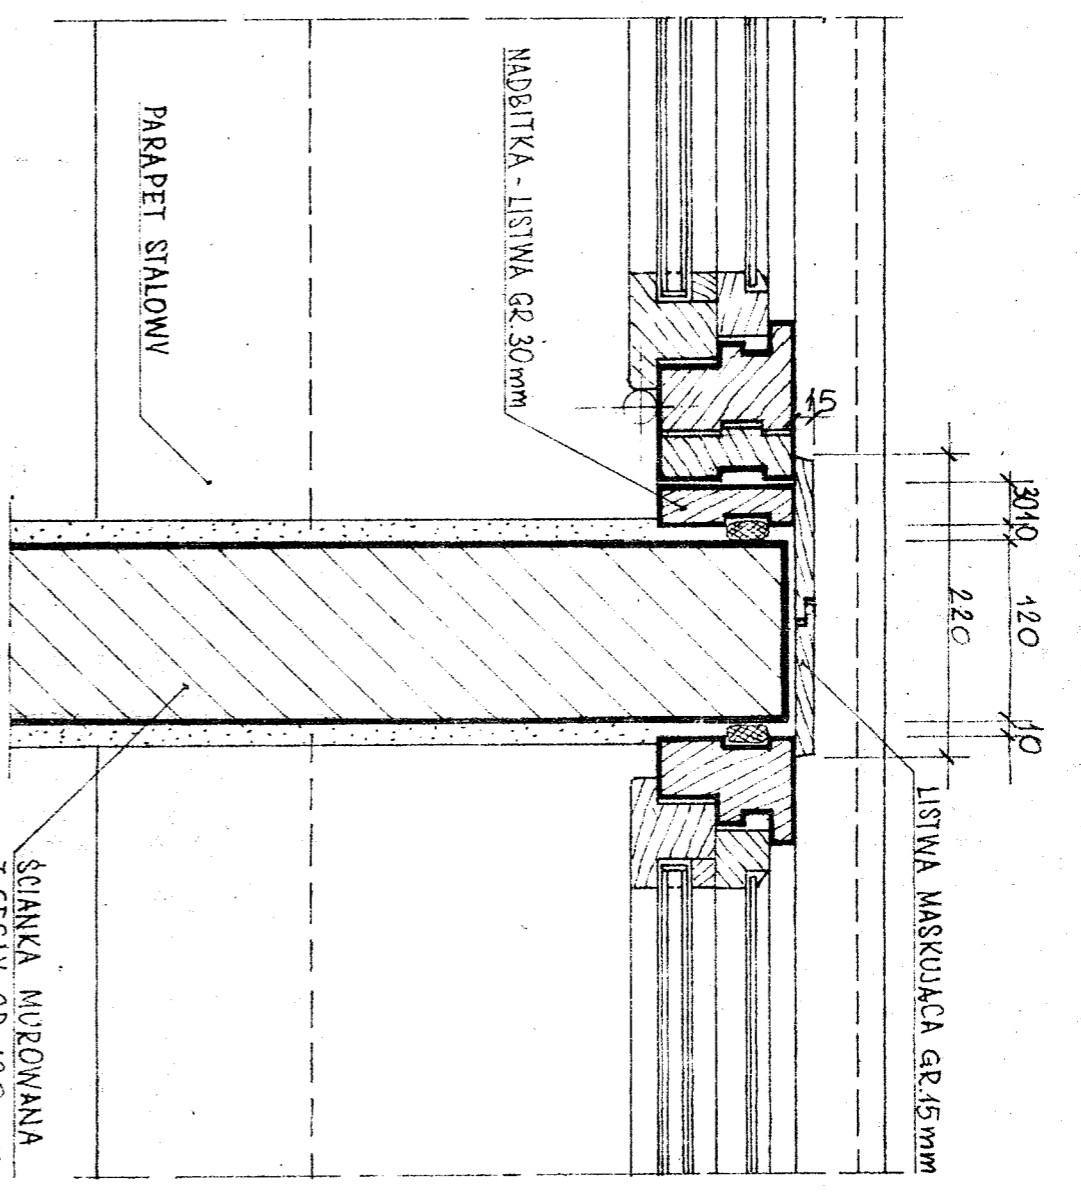


OKNA ZESP ZE ŚCIANKĄ GRUB 120mm

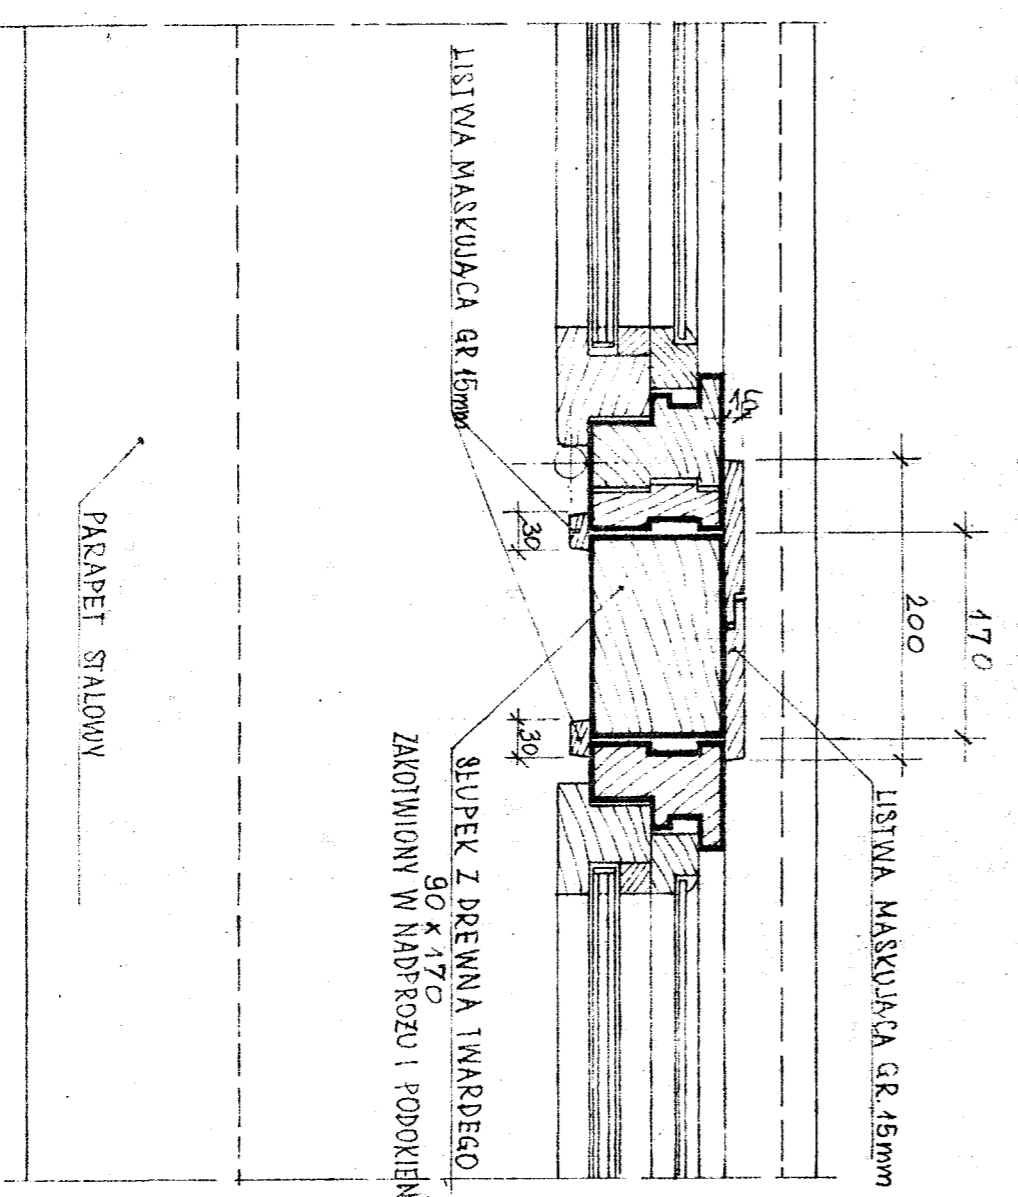


OKNA ZESPOLONE ZE ŚLUPKIEM DREWNIANYM W MIEJSCU ŚCIANKI MUROWANEJ GRUB 120mm

SKALA 1:5

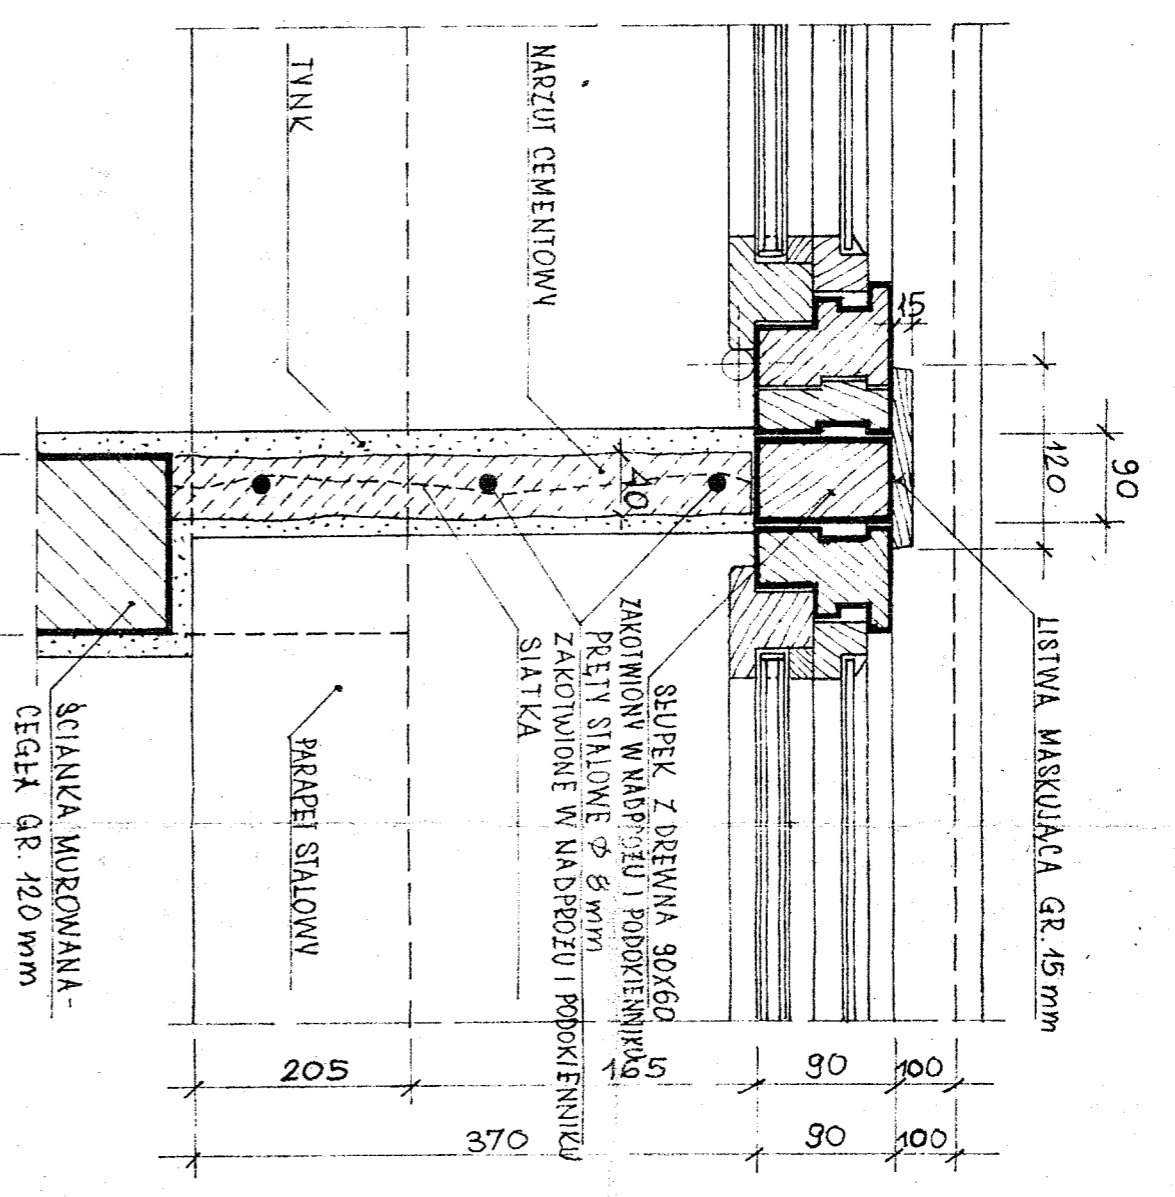

OKNA ZESP Z TYNKIEM NA SIATCE

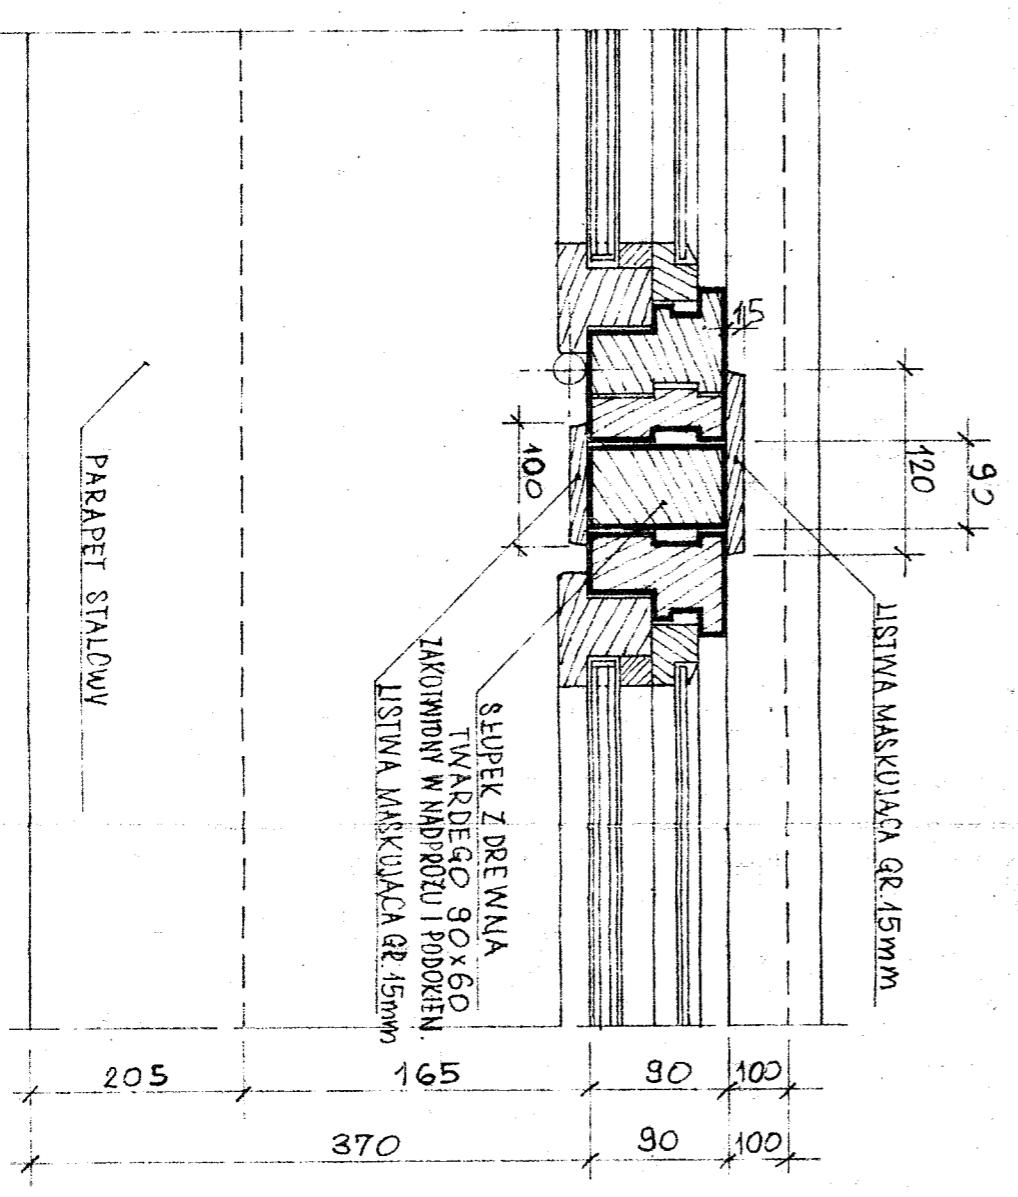

OKNA ZESPOLONE ZE ŚLUPKIEM DREWNIANYM SZER 60mm

SKALA 1:5

Handwritten signature

BIURO STUDIÓW I PROJEKTÓW SŁUŻBY ZDROWIA
WARSAWA
 00-410 WARSZAWA UL. SOŁEC 22 TEL. 81 2528 TEL. 28 24 51

PROJEKT TECHNICZNY BRANŻA

TEMAT CENTRUM MEDYCYNY
OBIEKT DOSWIADCZALNEJ I KLINICZNEJ PAN.

ADRES

PROJEKTOWAŁ MŁ. E. BIEGORADZKI
OPRACOWAŁ M. BODOWSKA
SKALA 1:5

NR PRS

SRAMOWICZ