




OKNA ZESPOLONE ZE ŚCIANKĄ MUROWANĄ GRUB 65mm SKALA 1:5

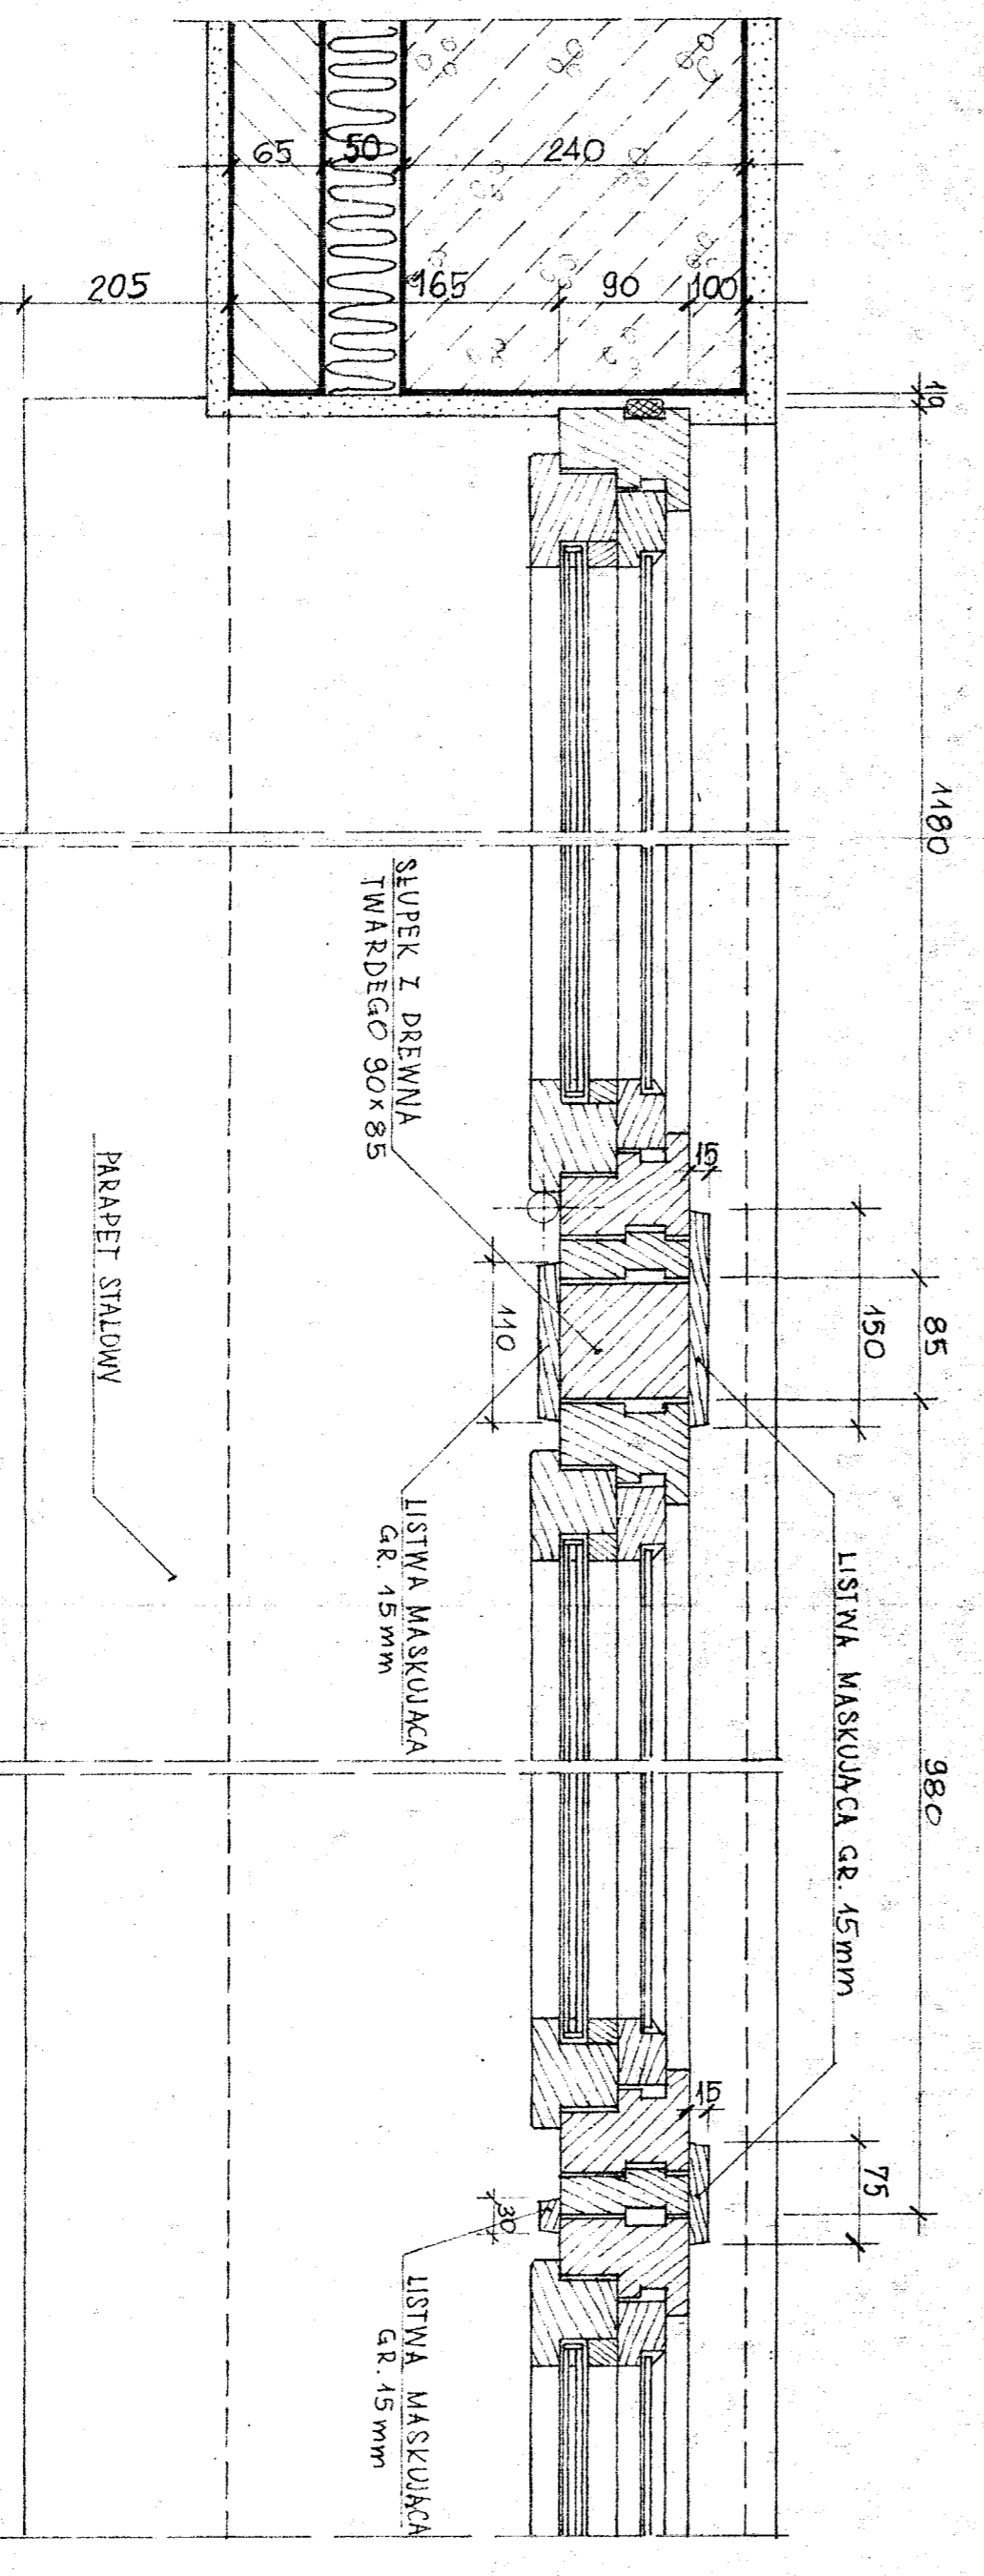


OKNA ZESPOLONE ZE ŚLUPKIEM DREWNIANYM W MIEJSCU ŚCIANKI MUROWANEJ GRUB 65

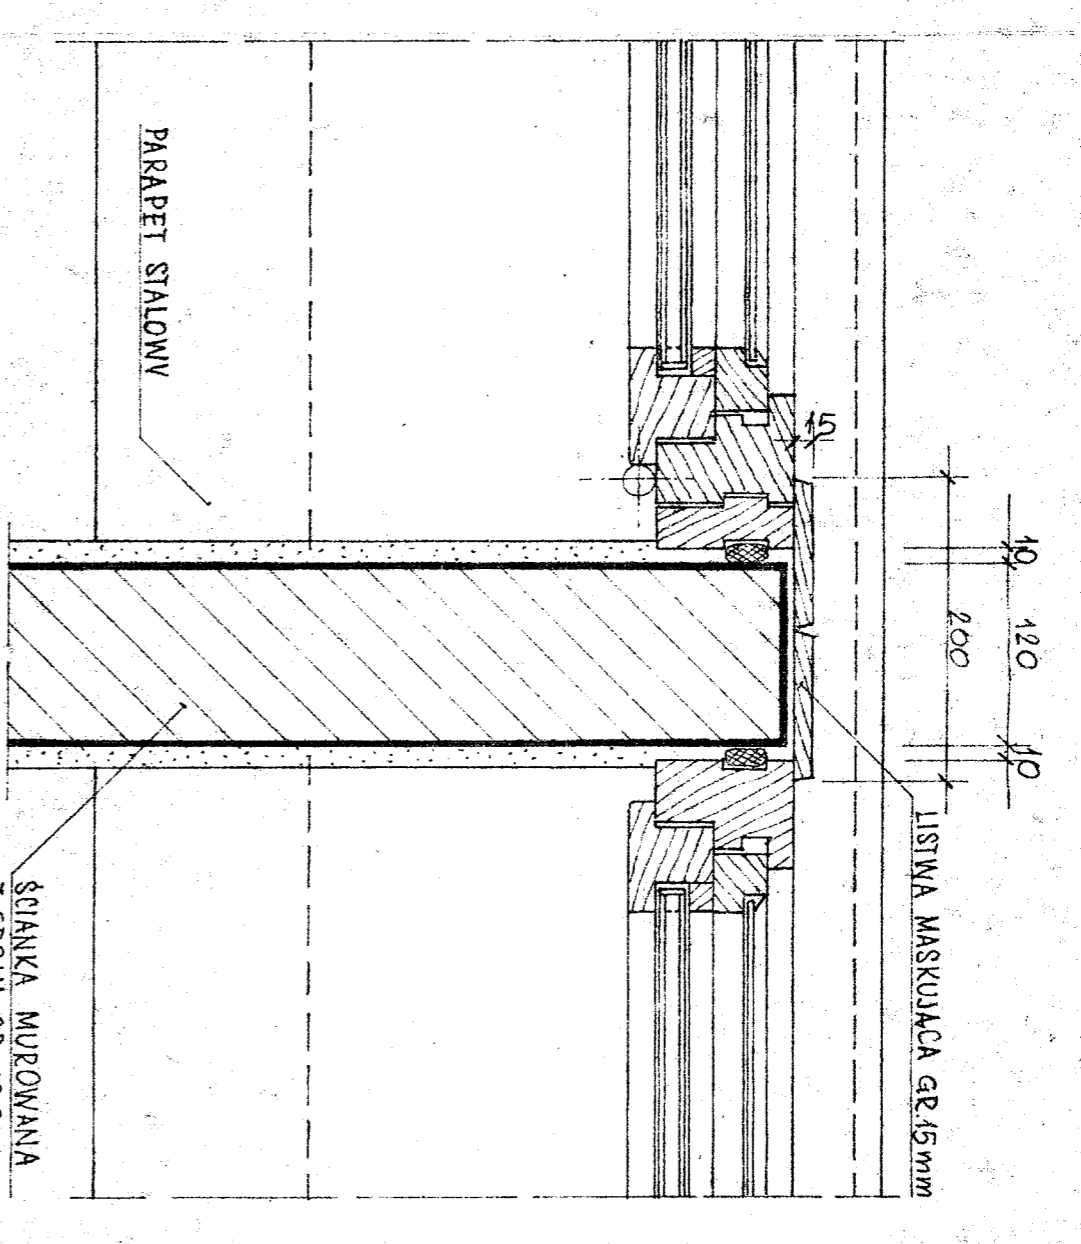


OKNA ZESP. ZE ŚCIANKĄ GRUB 120mm

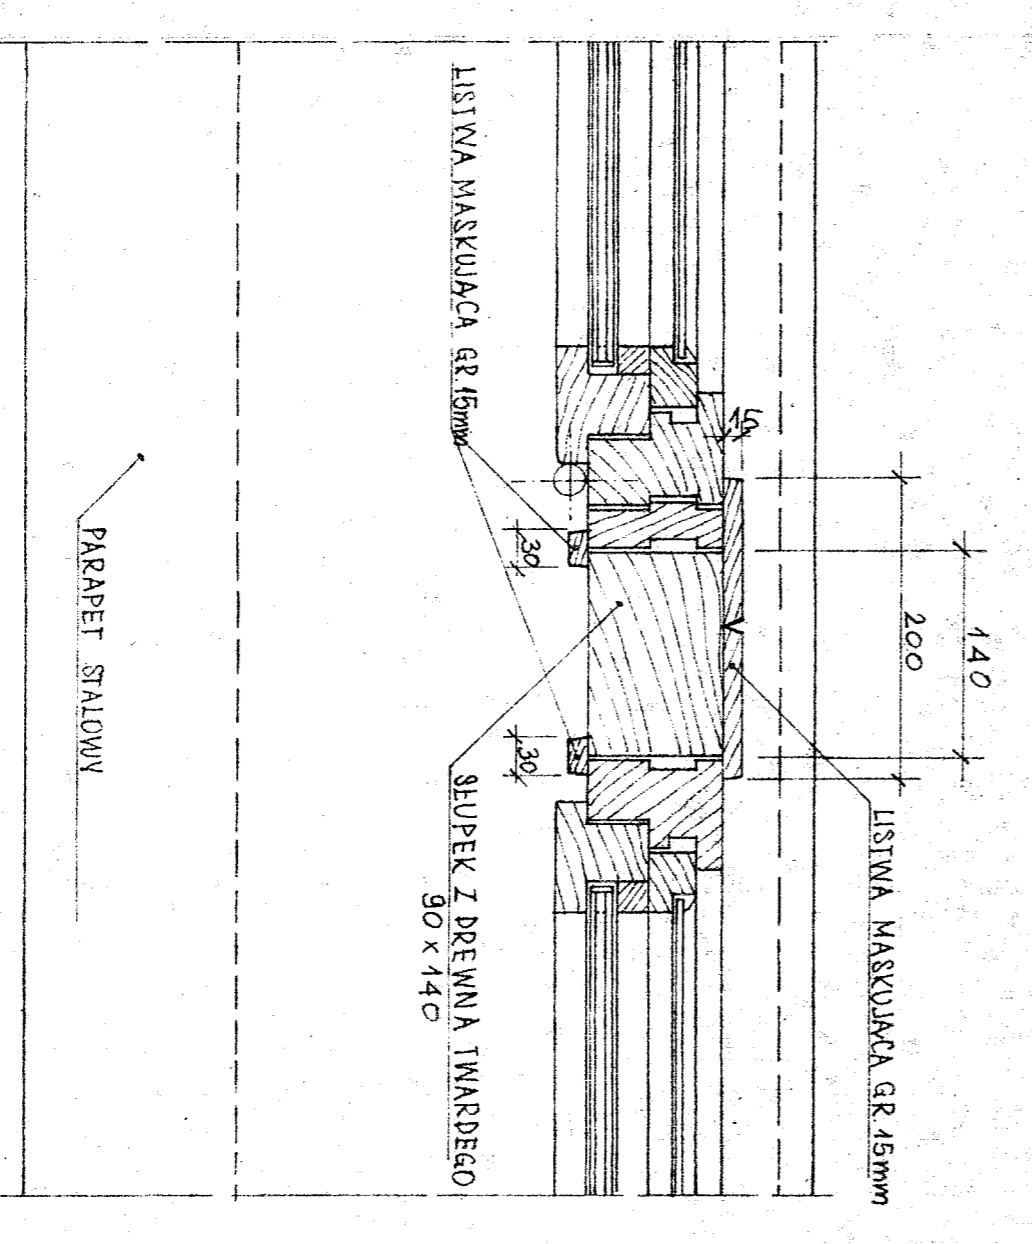

OKNA ZESPOLONE ZE ŚLUPKIEM DREWNIANYM W MIEJSCU ŚCIANKI MUROWANEJ GRUB 120mm SKALA 1:5

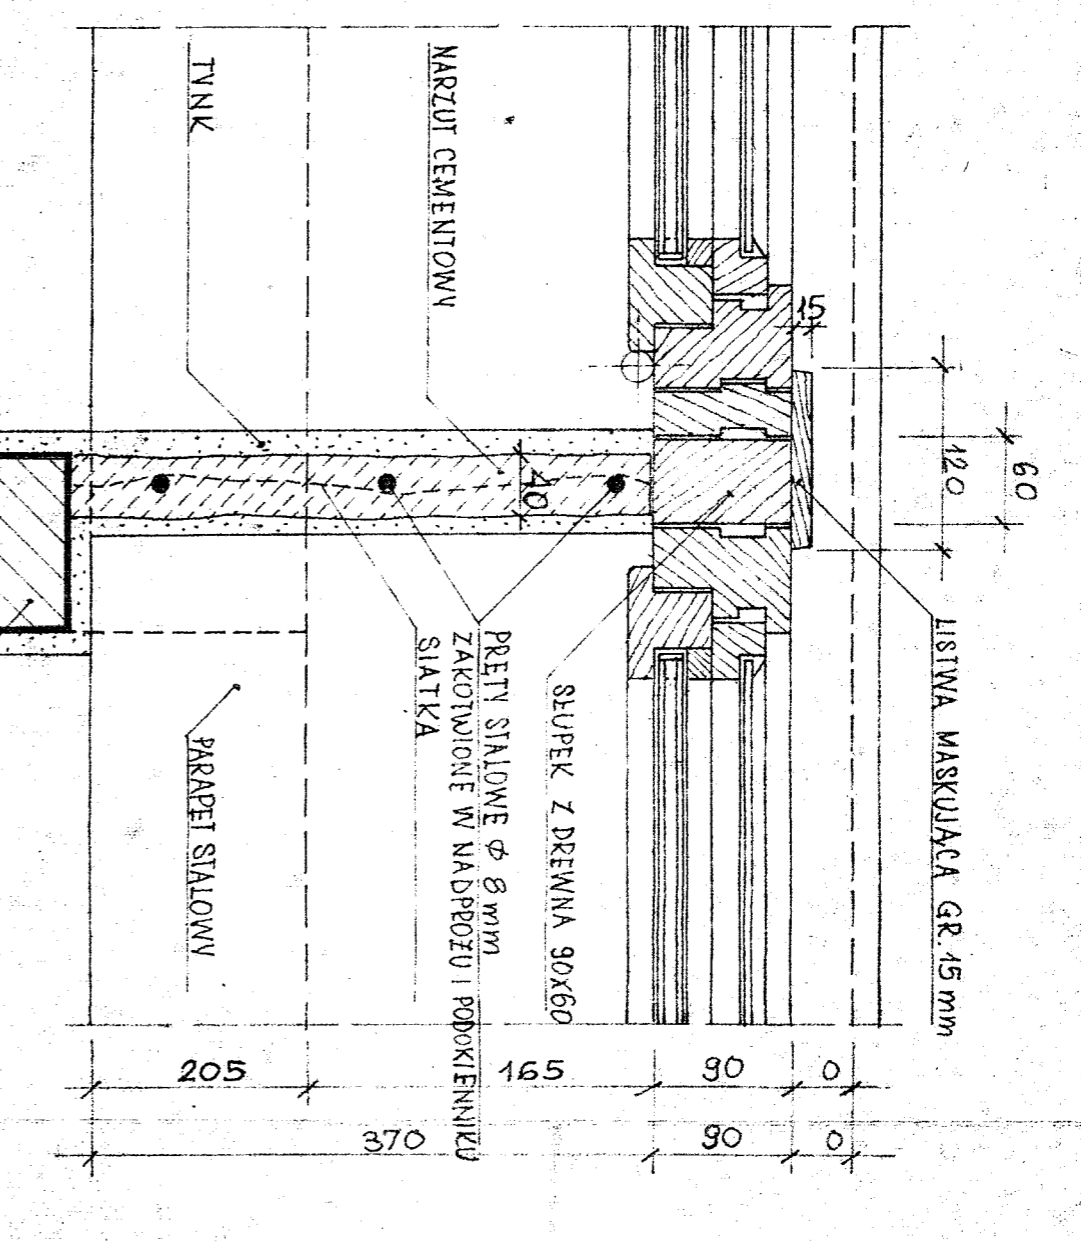

OKNA ZESP. Z TYNKIEM NA SIATCE 1:5

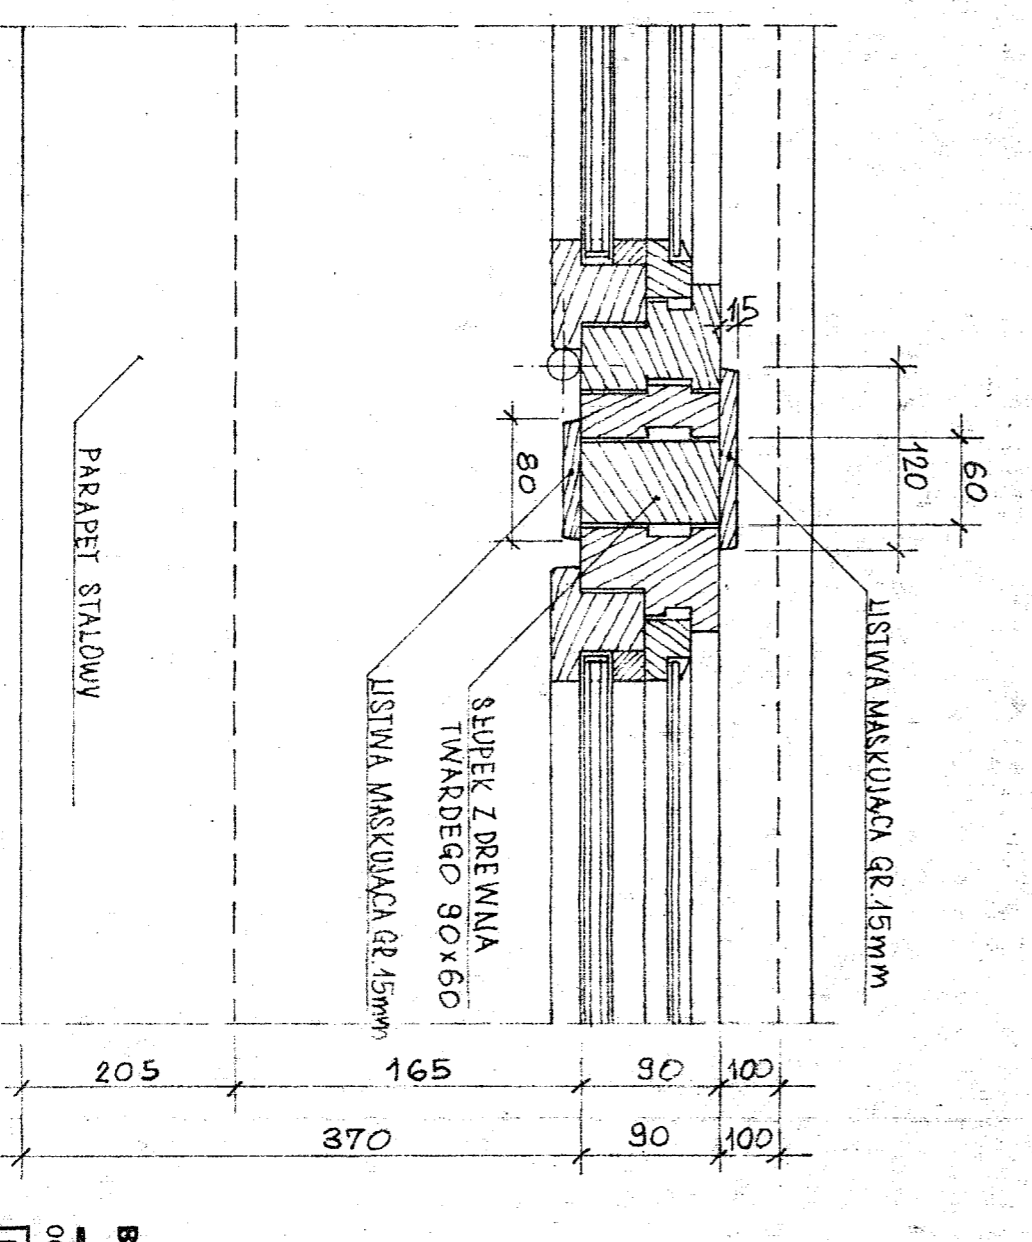

OKNA ZESPOLONE ZE ŚLUPKIEM DREWNIANYM SZER. 60mm 1:5

Handwritten signature

BIURO STUDIÓW I PROJEKTÓW SŁUŻBY ZDROWIA
WARSAWA
 00-410 WARSZAWA UL. SOŁEC 22 TEL. 81 2528 TEL. 28 24 51

PROJEKT TECHNICZNY
 BRANŻA

TEMAT: CENTRUM MEDYCYNY
 OBIEKT: DOWIADCZALNEJ / KLINICZNEJ
 PAN.

ADRES

PROJEKTOWA: INŻ. E. BIEŁORĄDEK
 OPRACOWAŁ: TECH. J. BOGOWSKA
 KREŚLIŁ: [Signature]
 SPRAWDZIŁ: [Signature]

DATA: IV.1990
 PRACOWNIA: KIER. BRANŻOWY
 SKALA: 1:5

NR INRS: 14