


RZUT II-go pietra



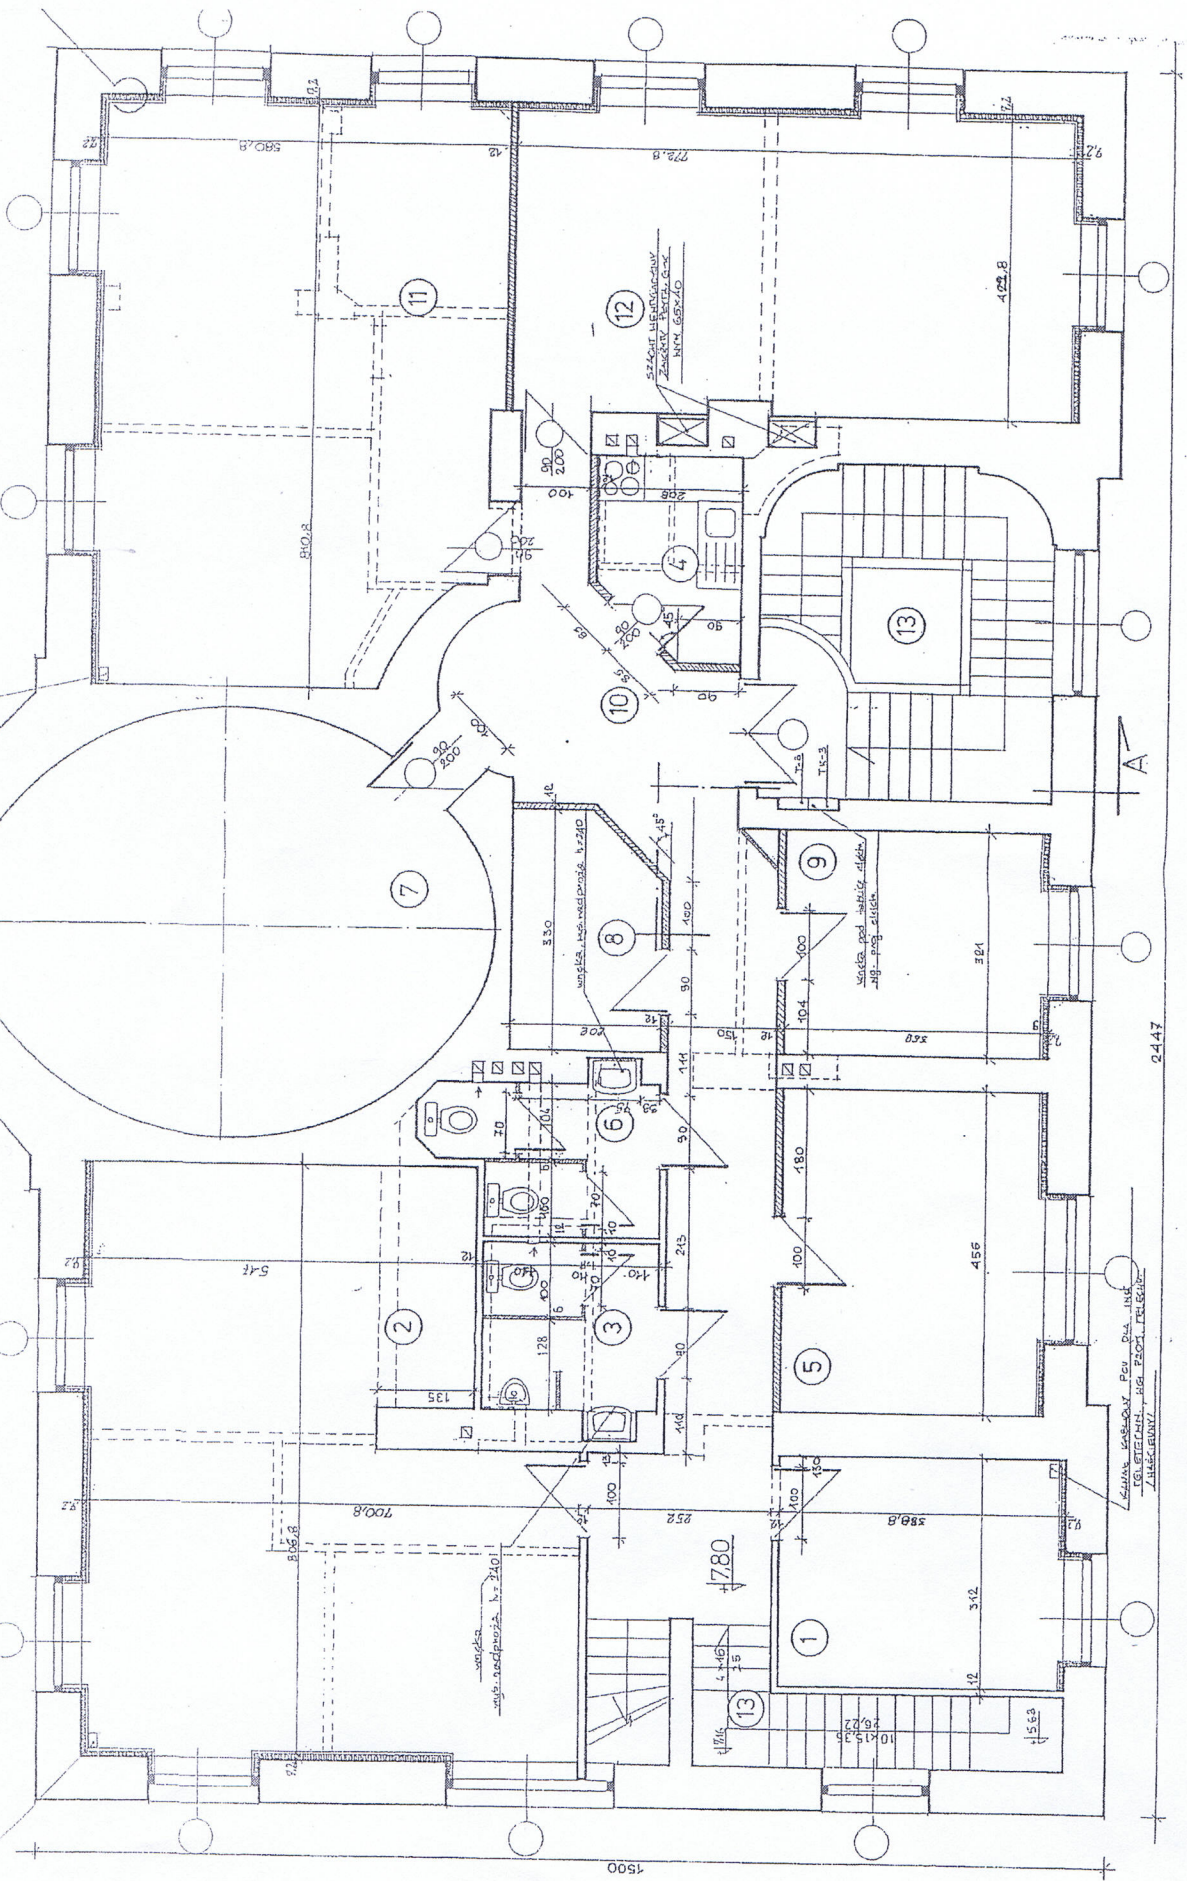

skala 1:100
4